


(参考様式3)
事業所の平面図等

事業所又は施設の名称

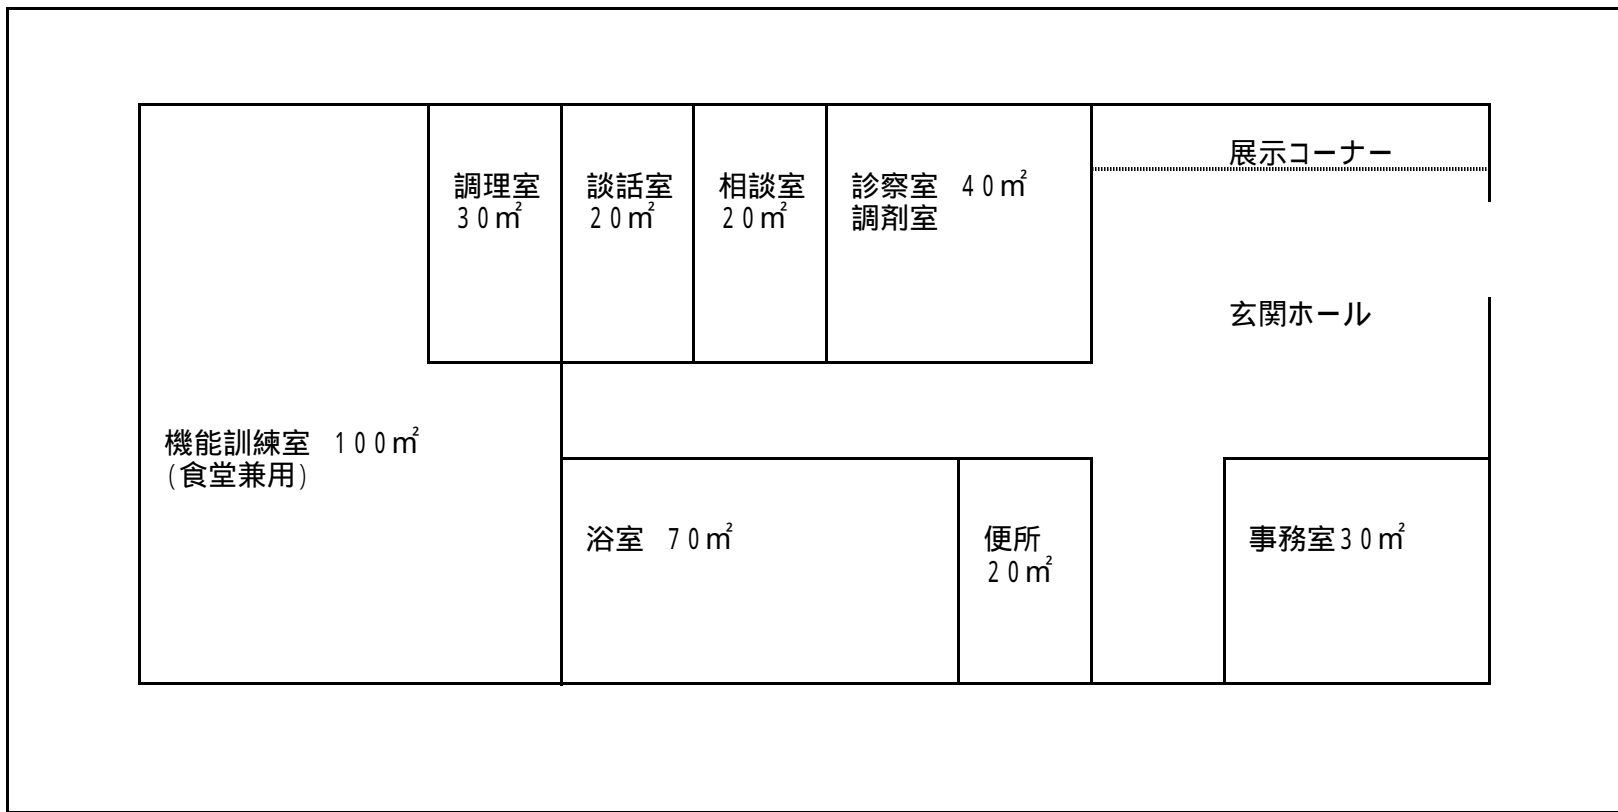

- 備考1 各室の用途及び面積を記載してください。
備考2 当該事業の専用部分と他との共用部分を色分けする等、使用関係を分かり易く表示してください。
備考3 設備及び備品の概要を記載することとなってい場合は、本様式の余白部分に当該サービスの提供を行うために整備する備品等の品名及び員数を記載することで差し支えありません。