


土地家屋図 コスモス公園

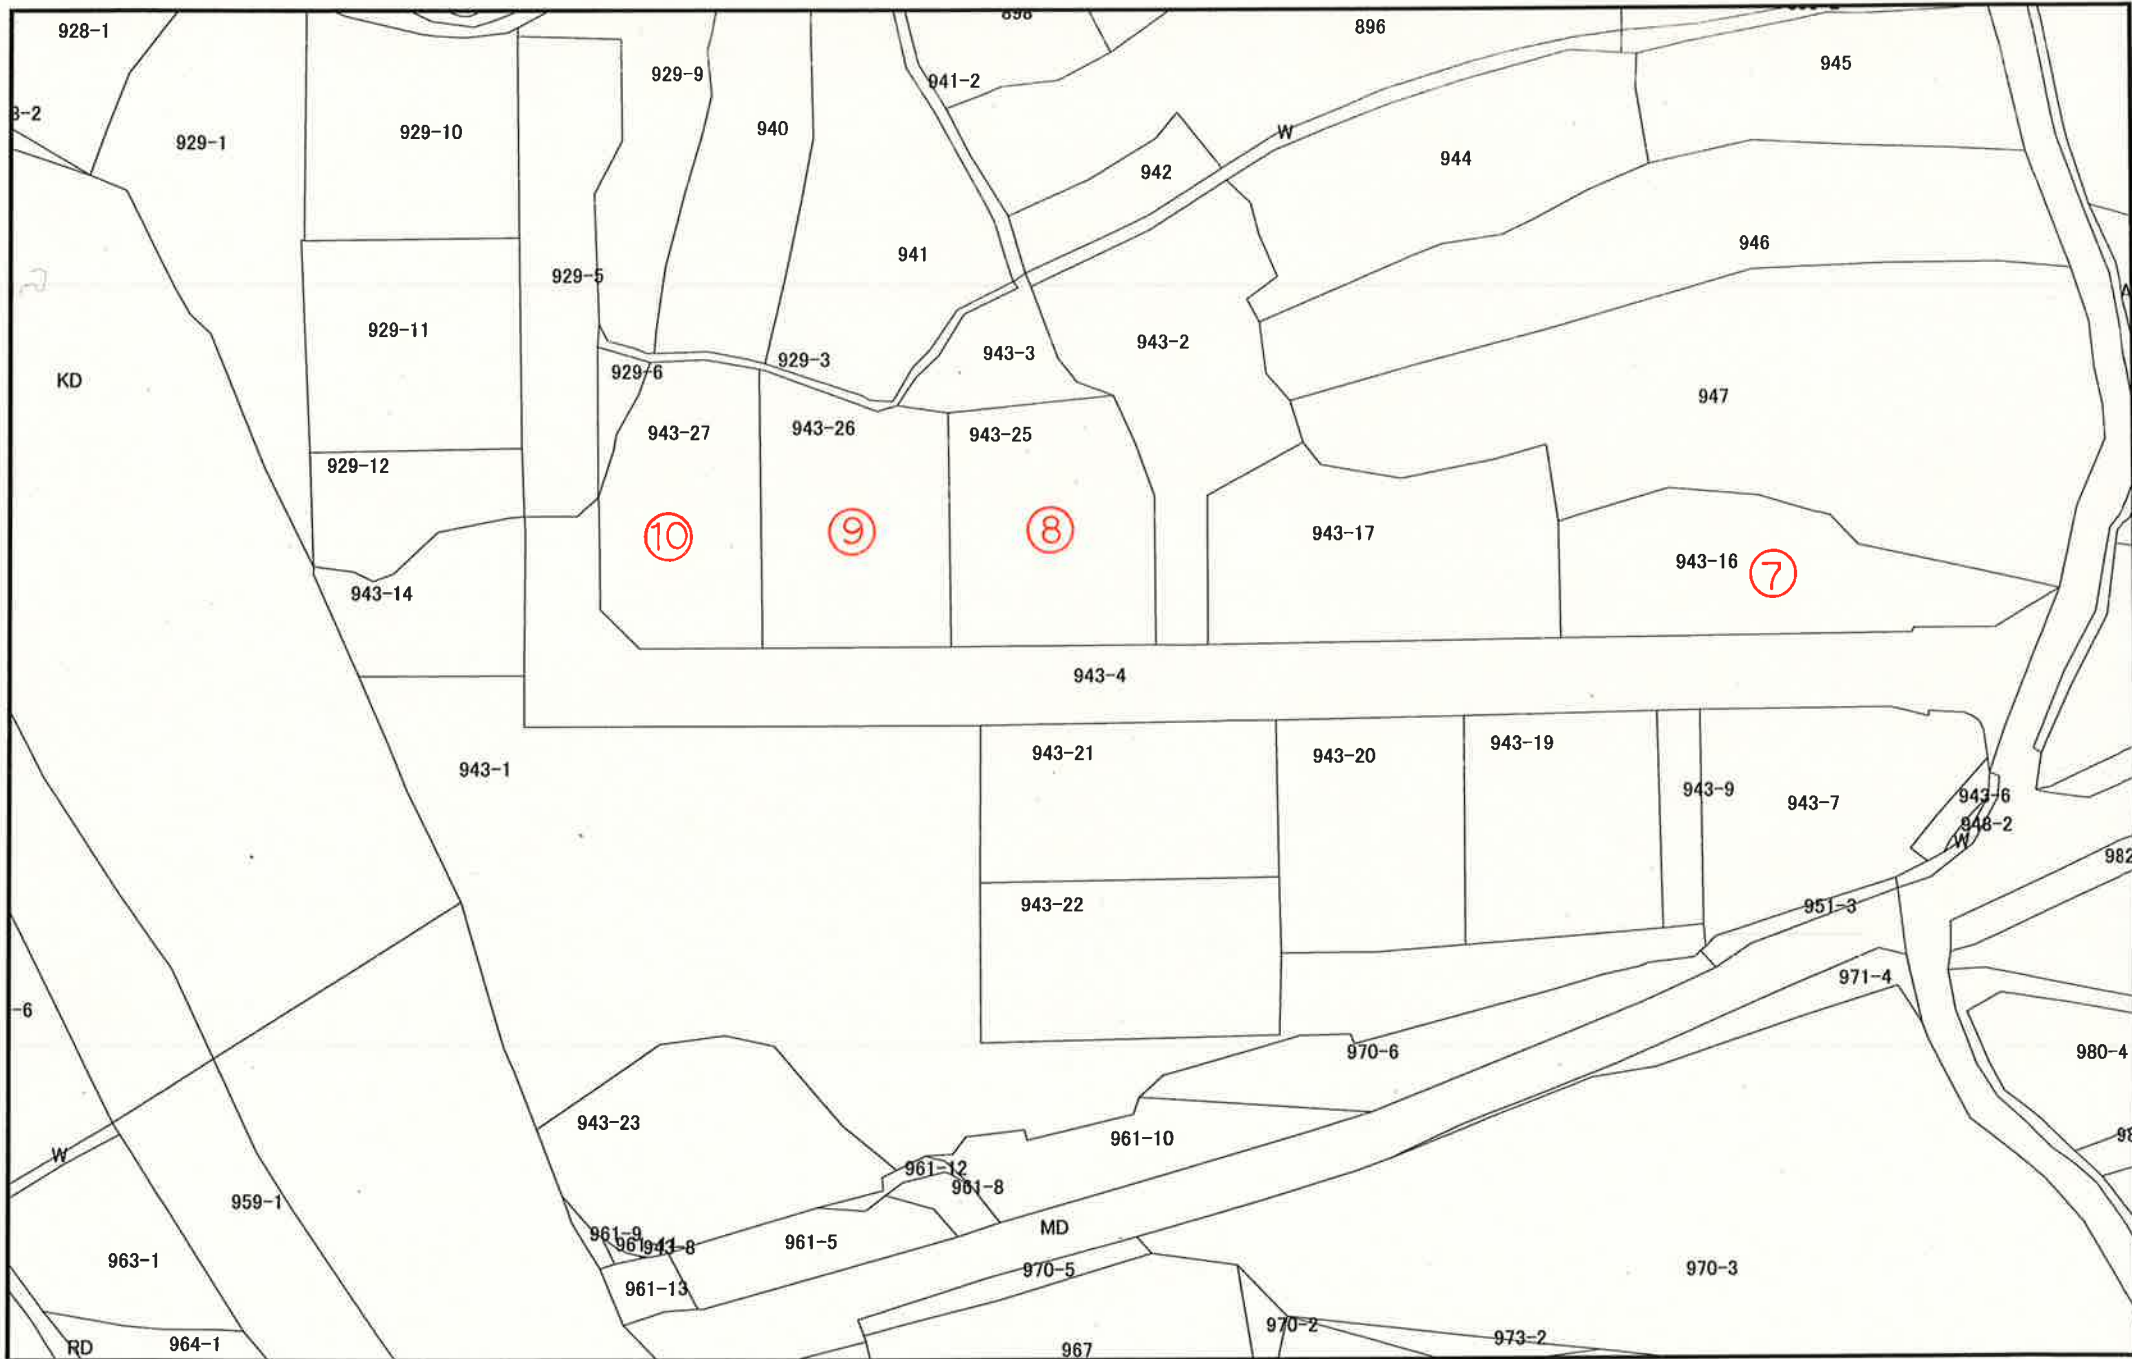

1:500

この図面は位置的なものを示すものであり権利関係には使用できません